


s-  
hus  
en  
gen  
dal

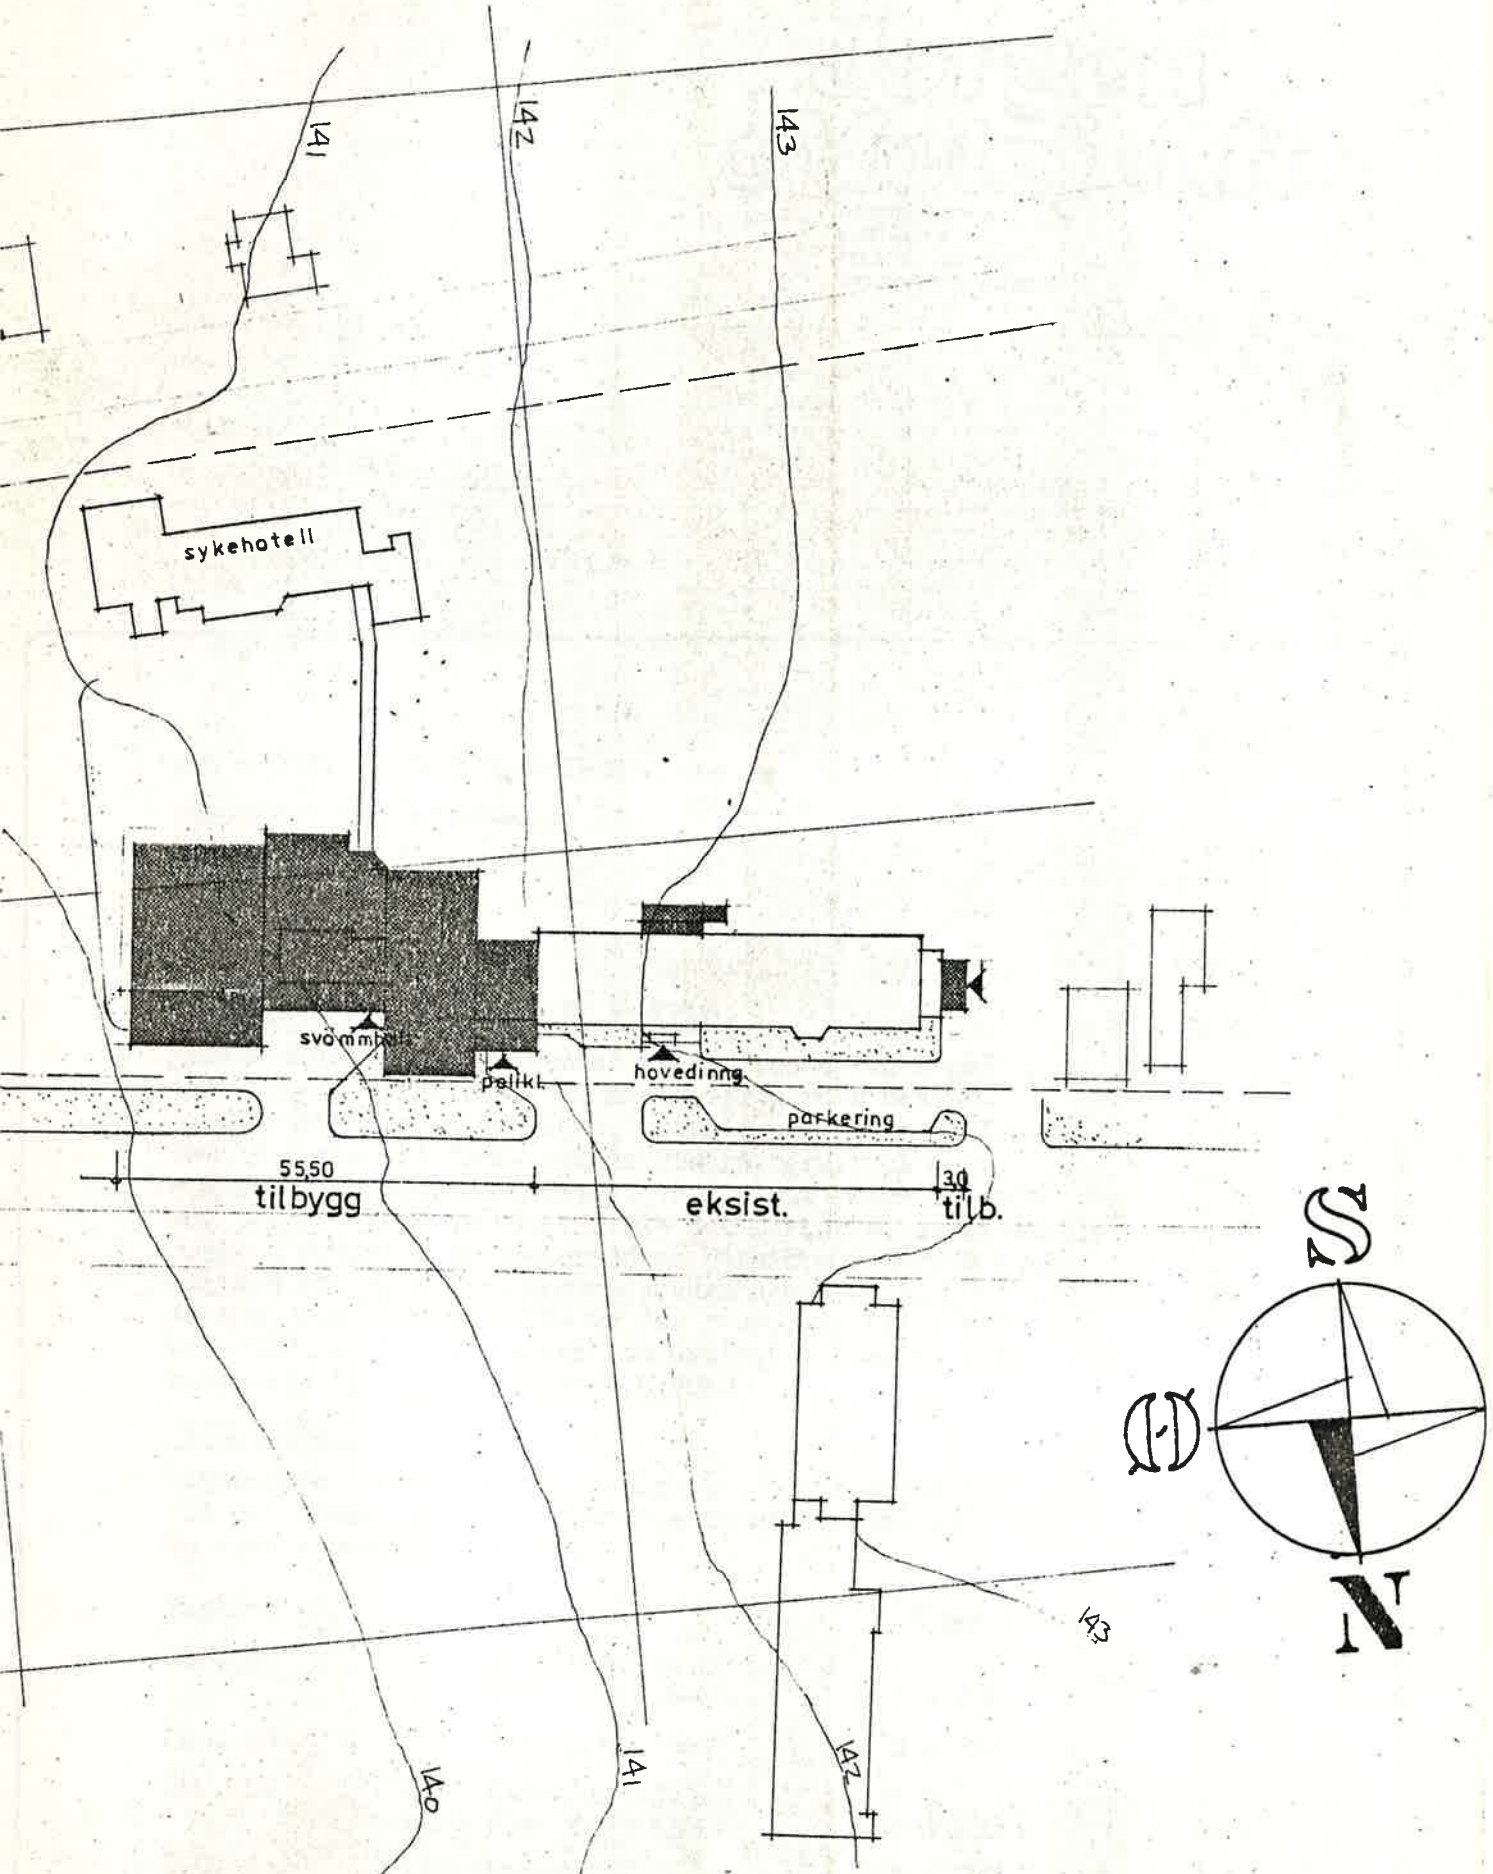

SITUASJONSPLAN 1:1000